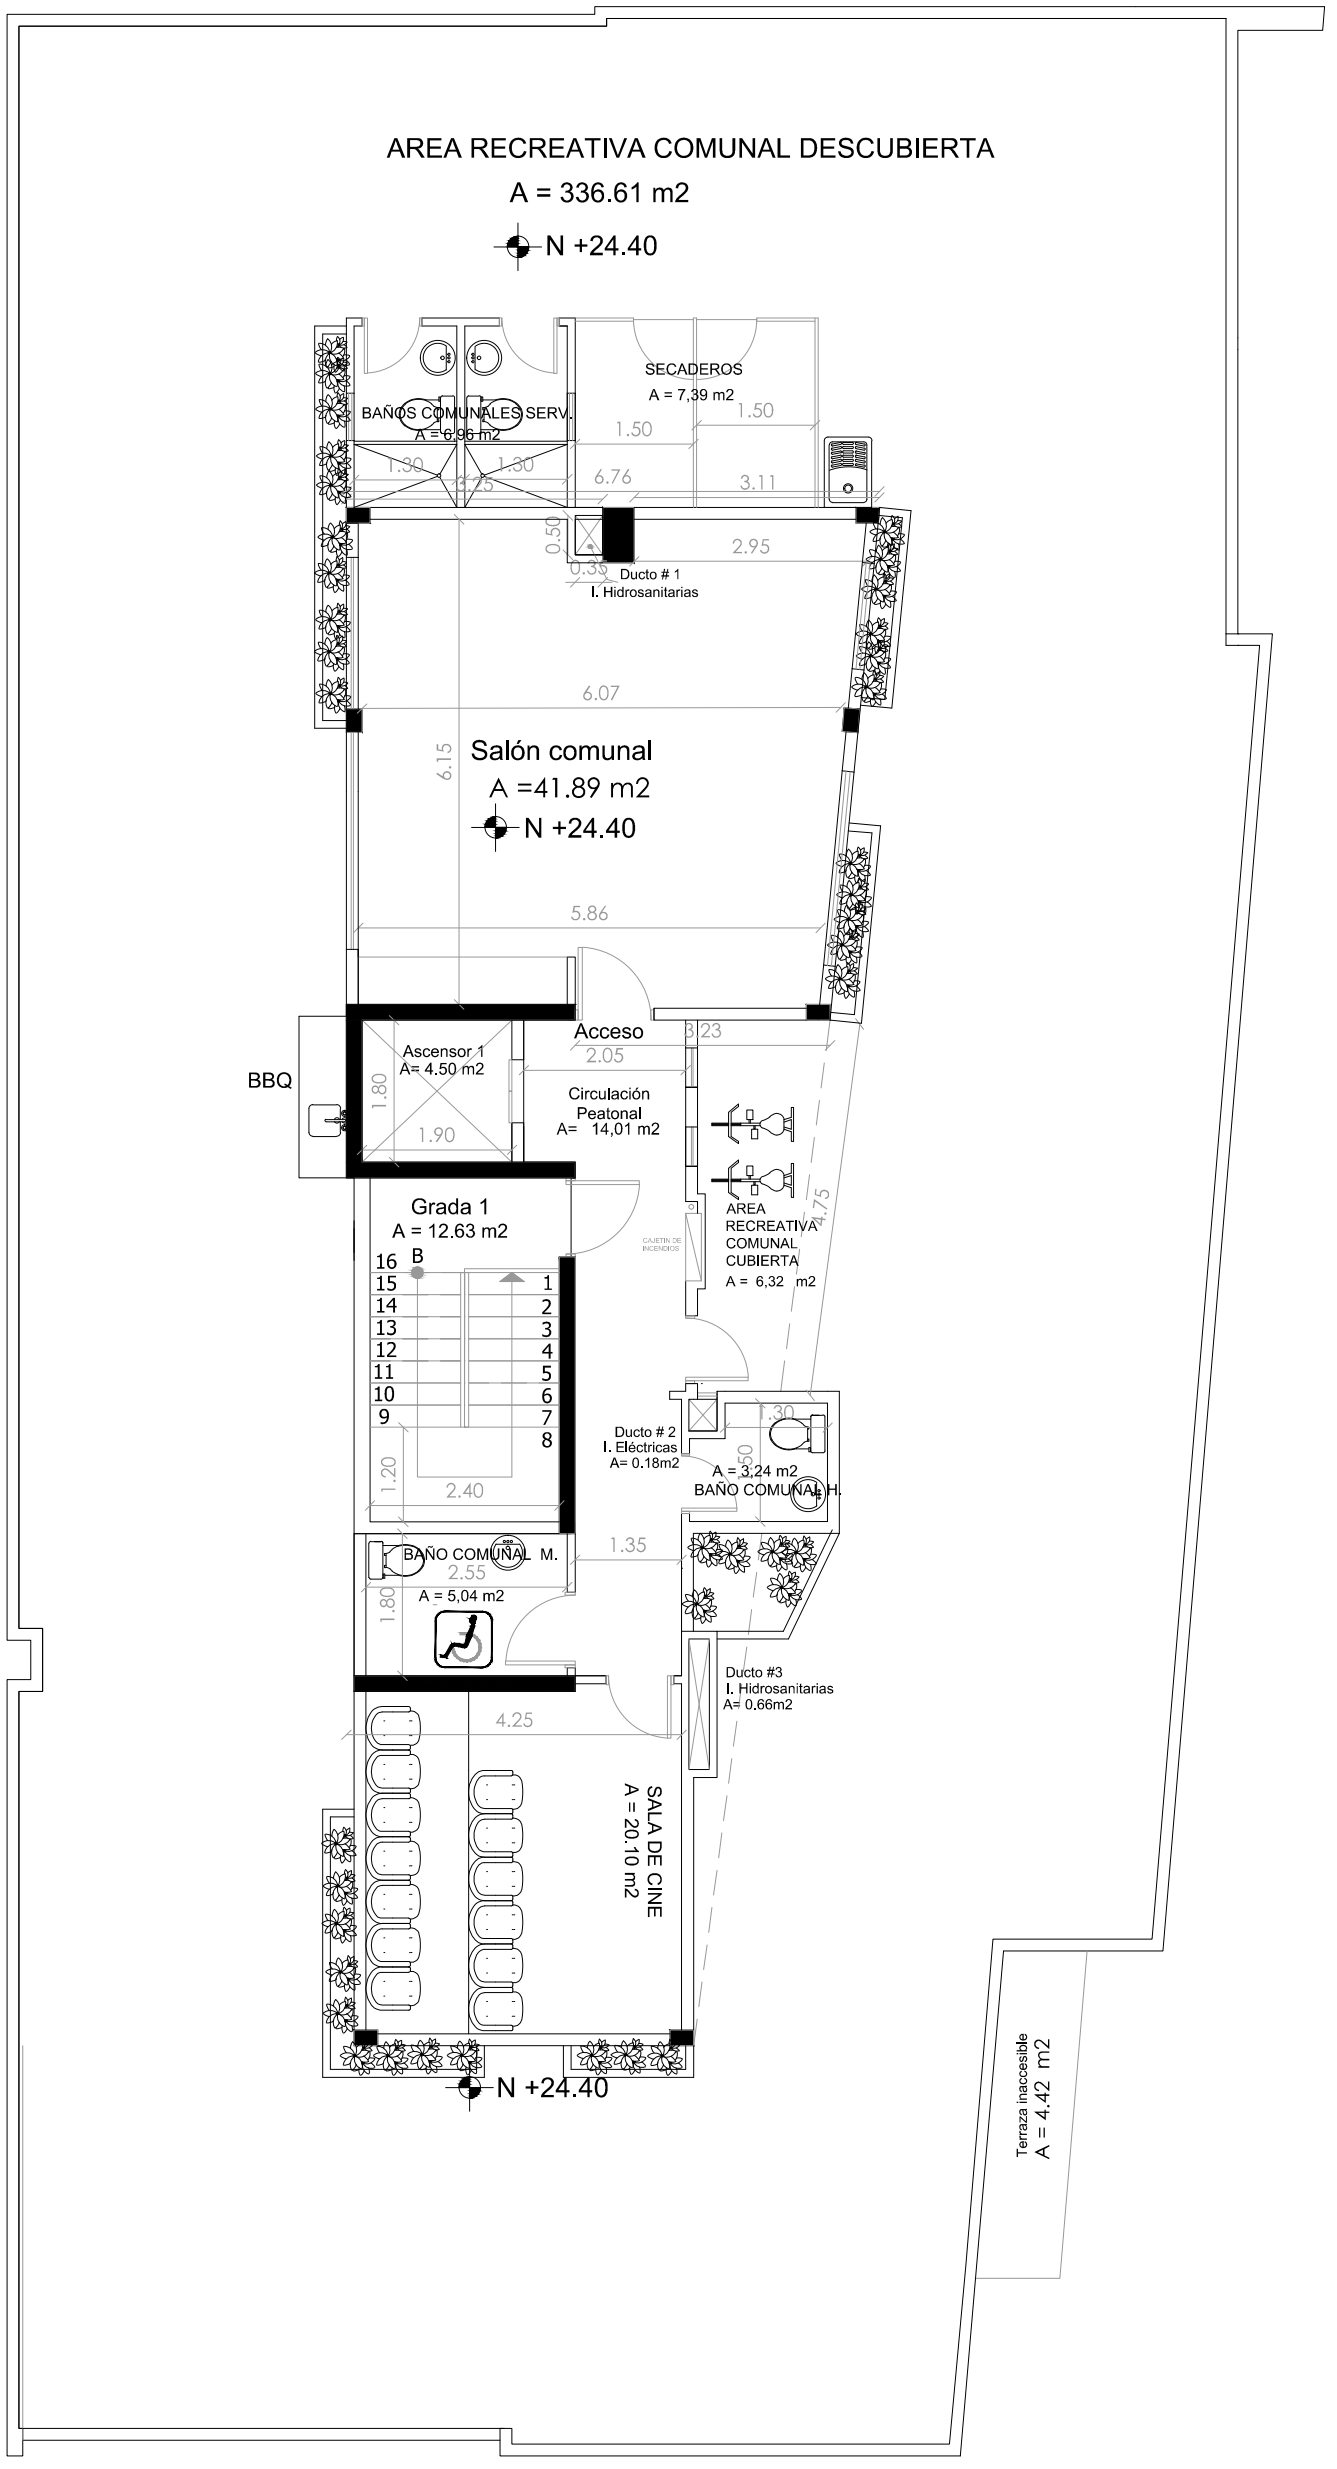

ESC. 1:100 NIVEL: +24,40

TERRAZA

VITORIA II