




ADOSAMIENTO LATERAL EN PB Y P2

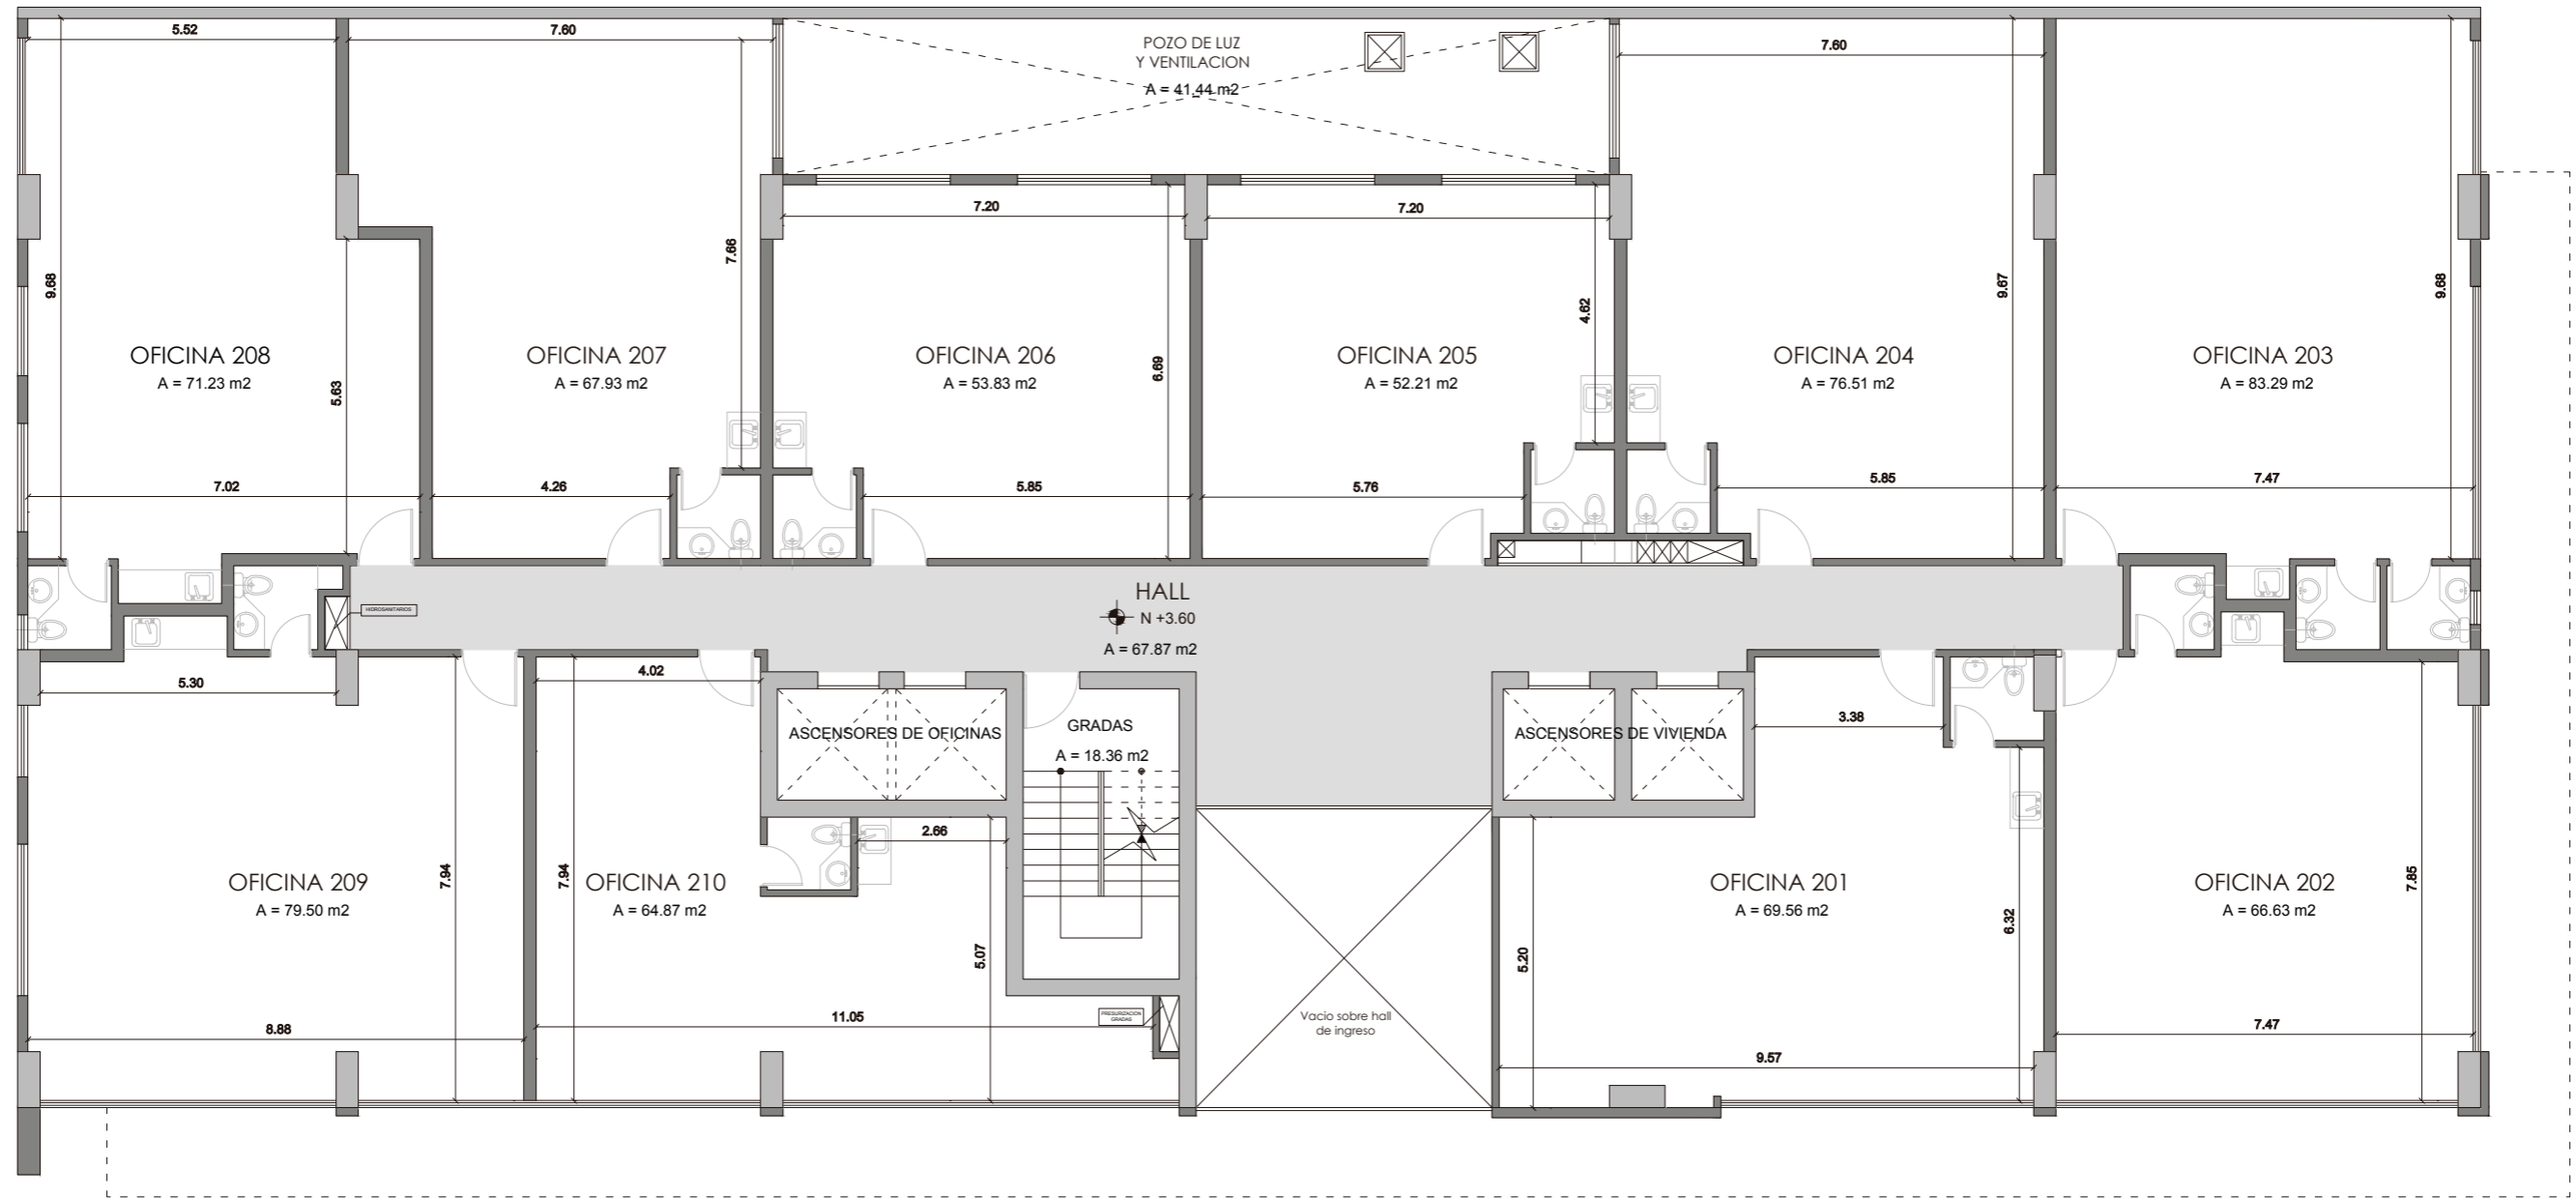

PISO 2

ÁREA 685.56 m<sup>2</sup>

SENSE