




ADOSAMIENTO LATERAL EN PB Y P2

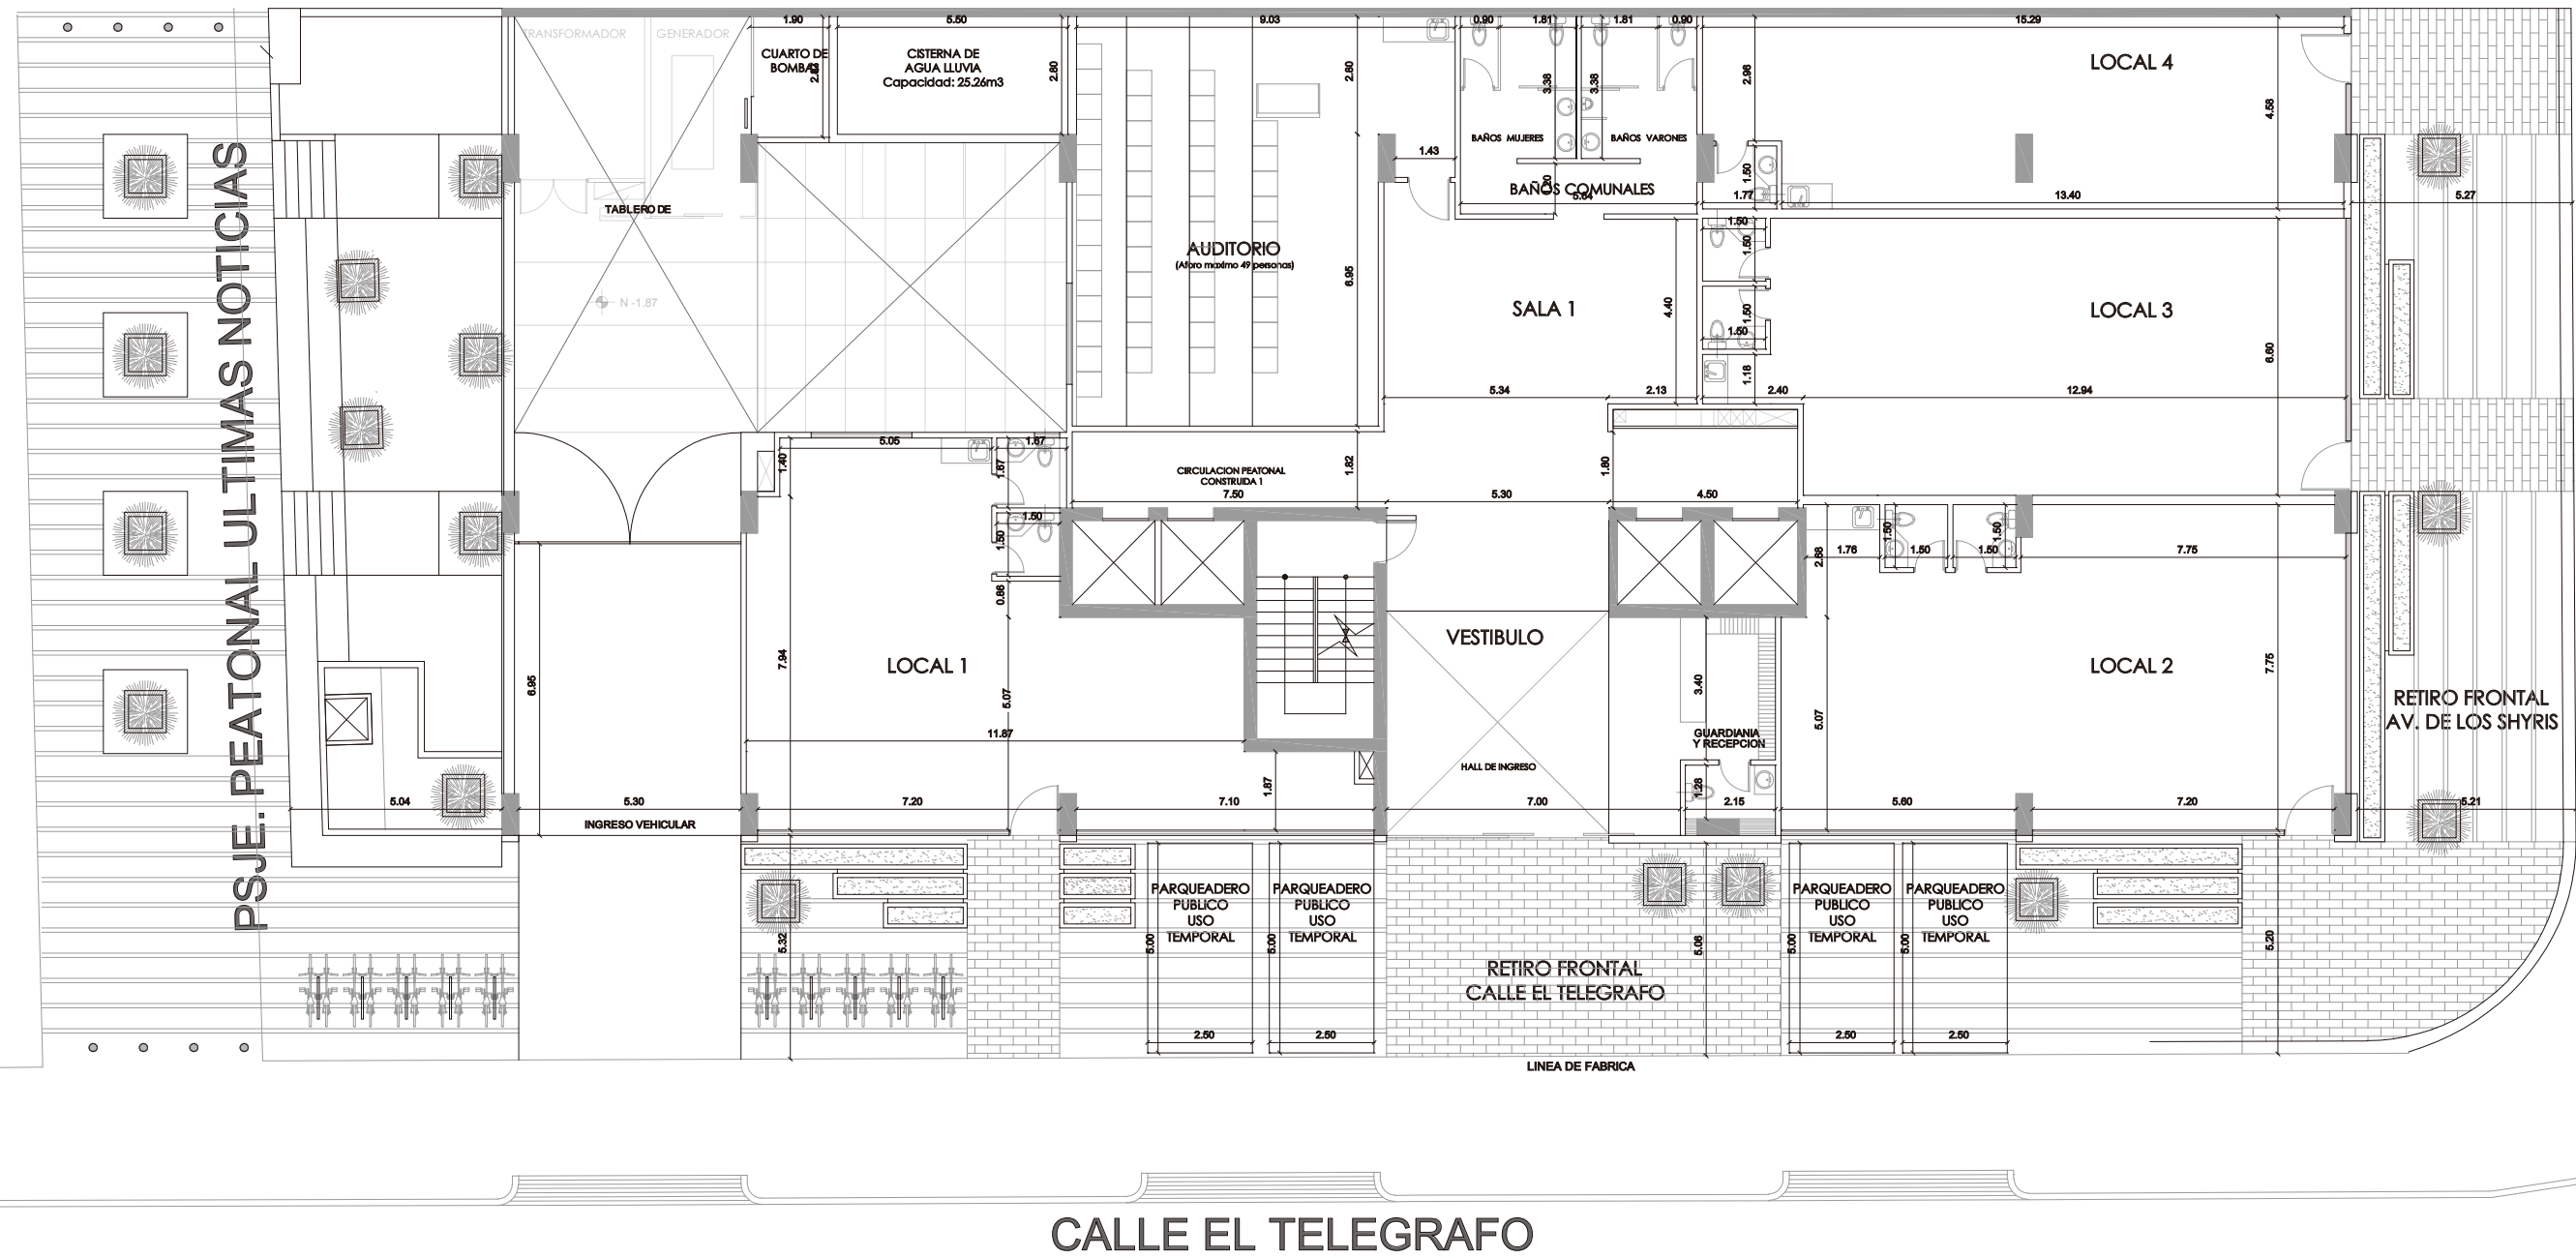

PLANTA BAJA
ÁREA ÚTIL. 388.91 m²

SENSE