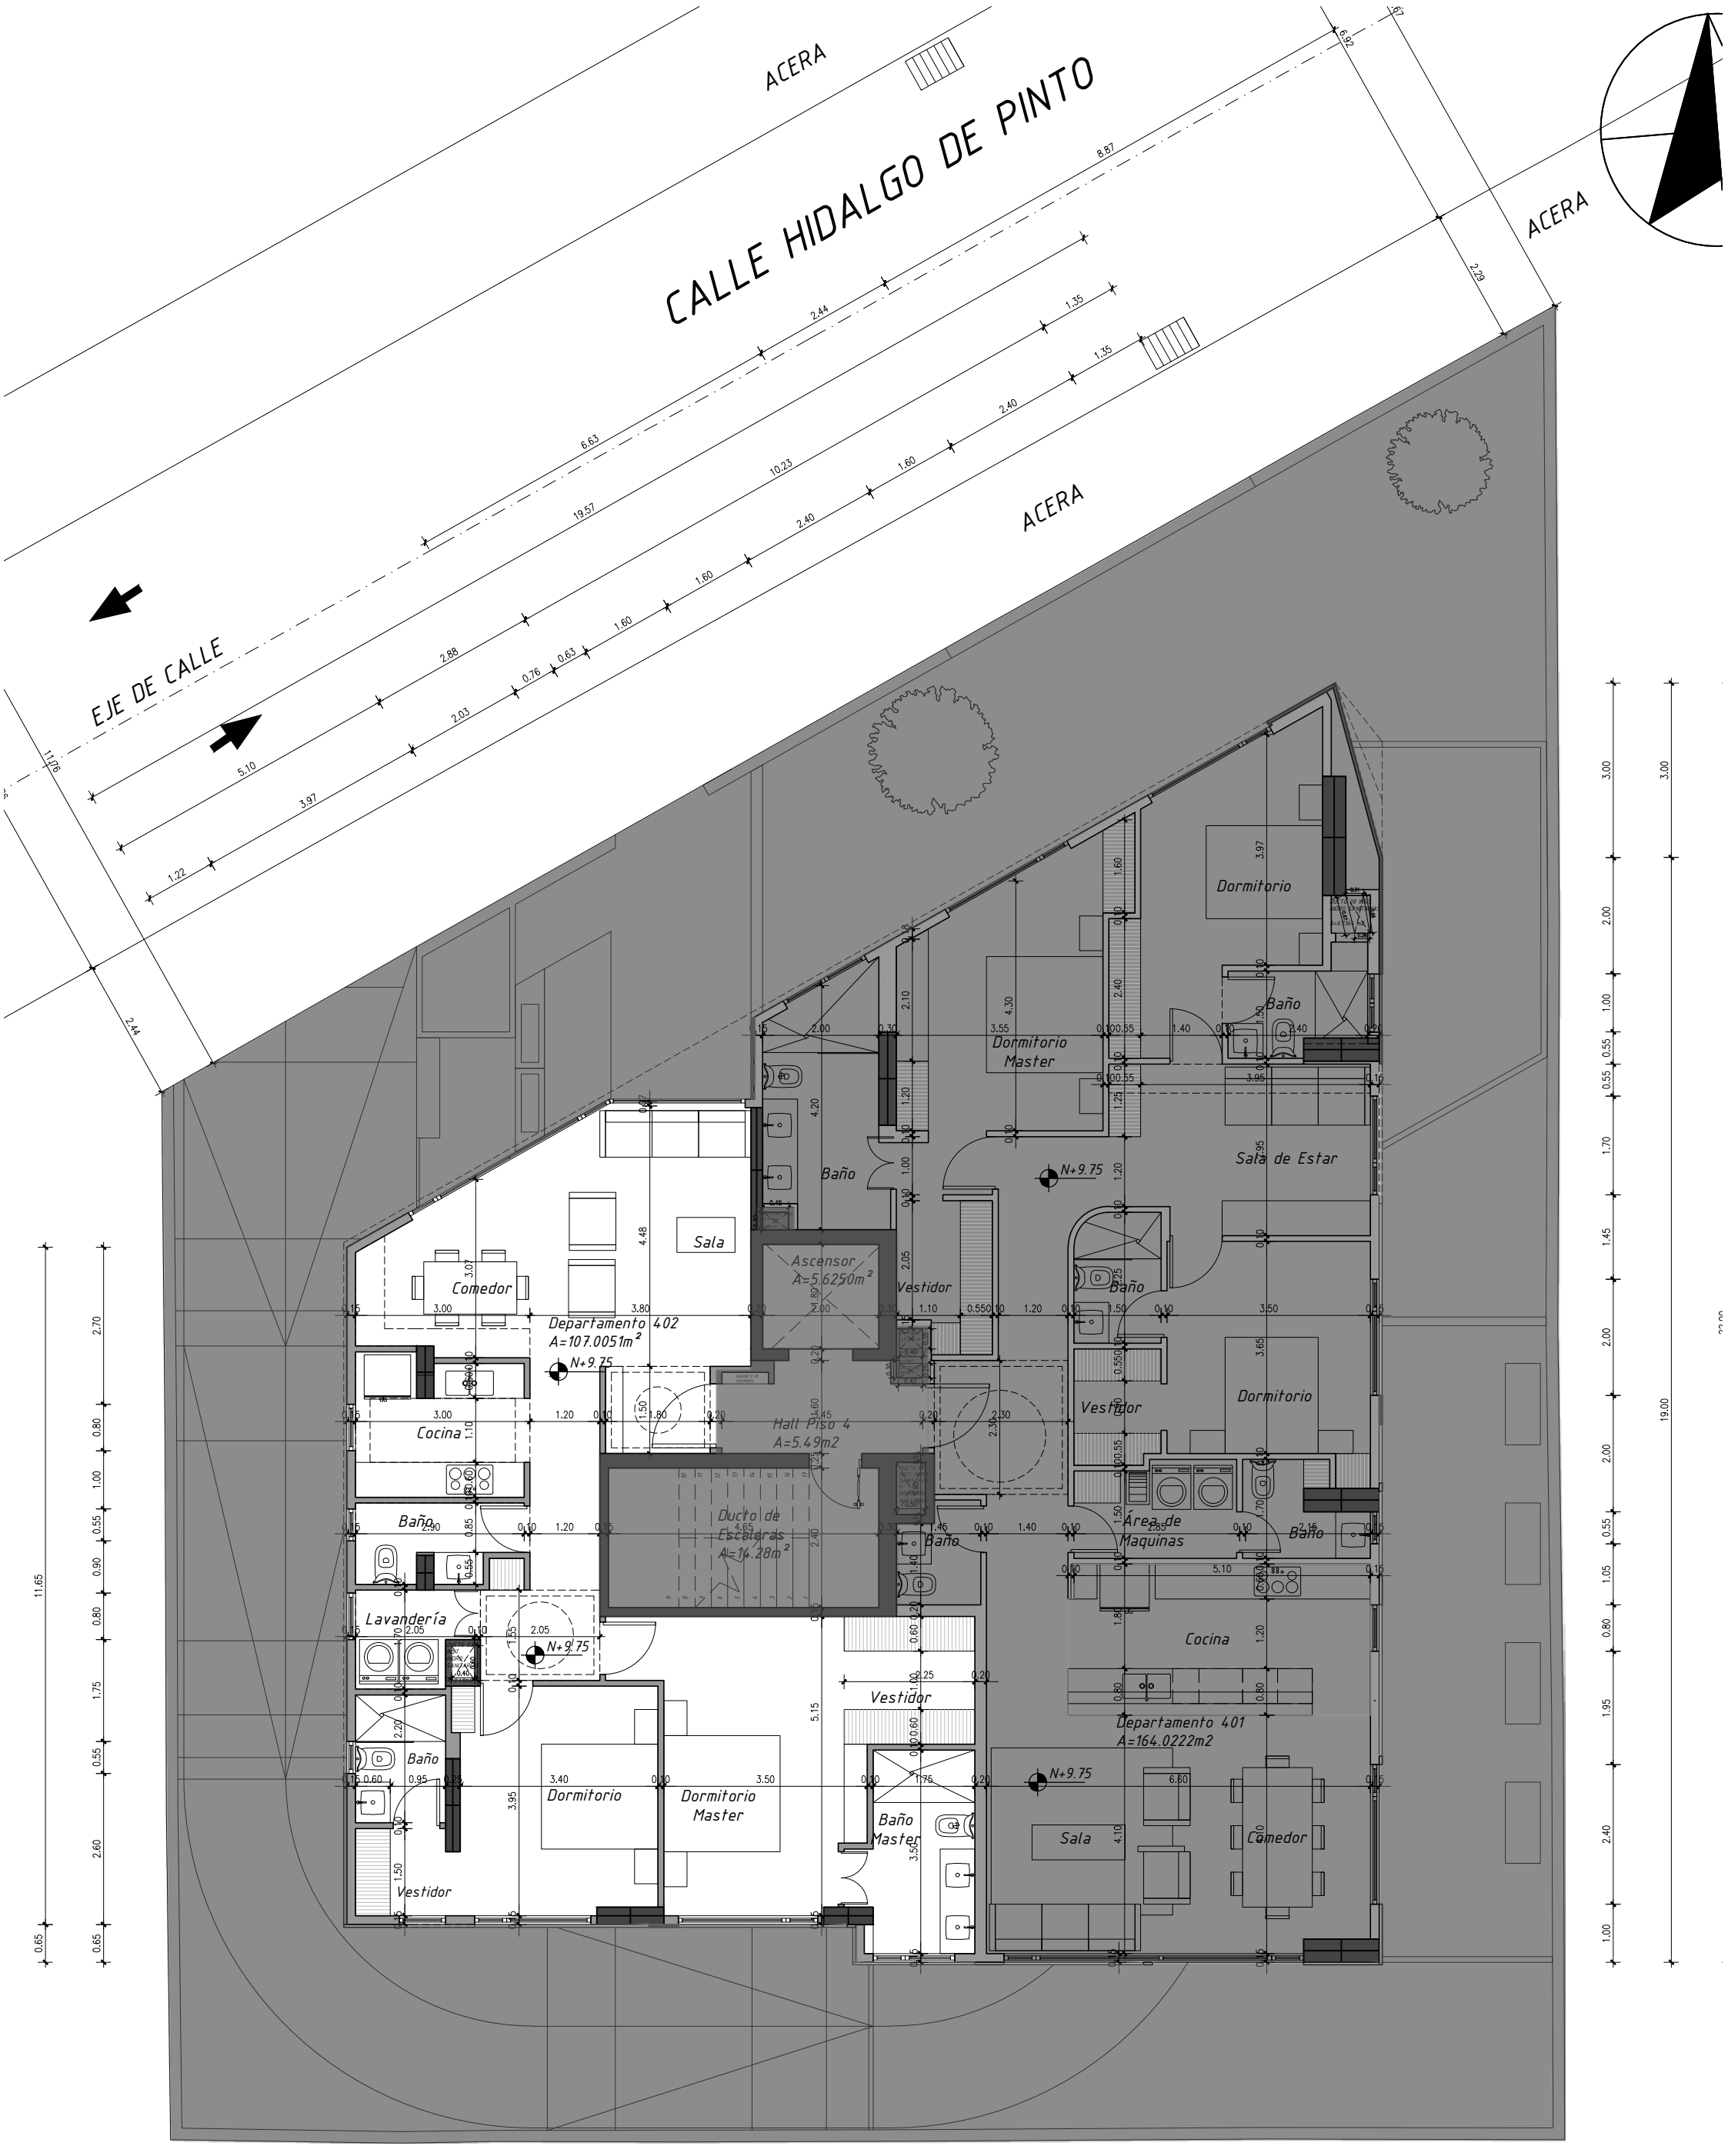

DORM 02
PISO 04

Escala : 1 / 100